


計画建物
 設計GL+0.25=1FL=0.85
 延床面積
 1,881.99㎡/569.30坪




株式会社 アクシス 一般社団法人 建設業協会 〒100-0001 東京都千代田区千代田1-1-1	PROJECT	(仮称) ドラッグ コスモス 江守中店 新築工事	DATE	22.03.20
	TITLE	配設図	SCALE	A1: 1/200 A3: 1/400

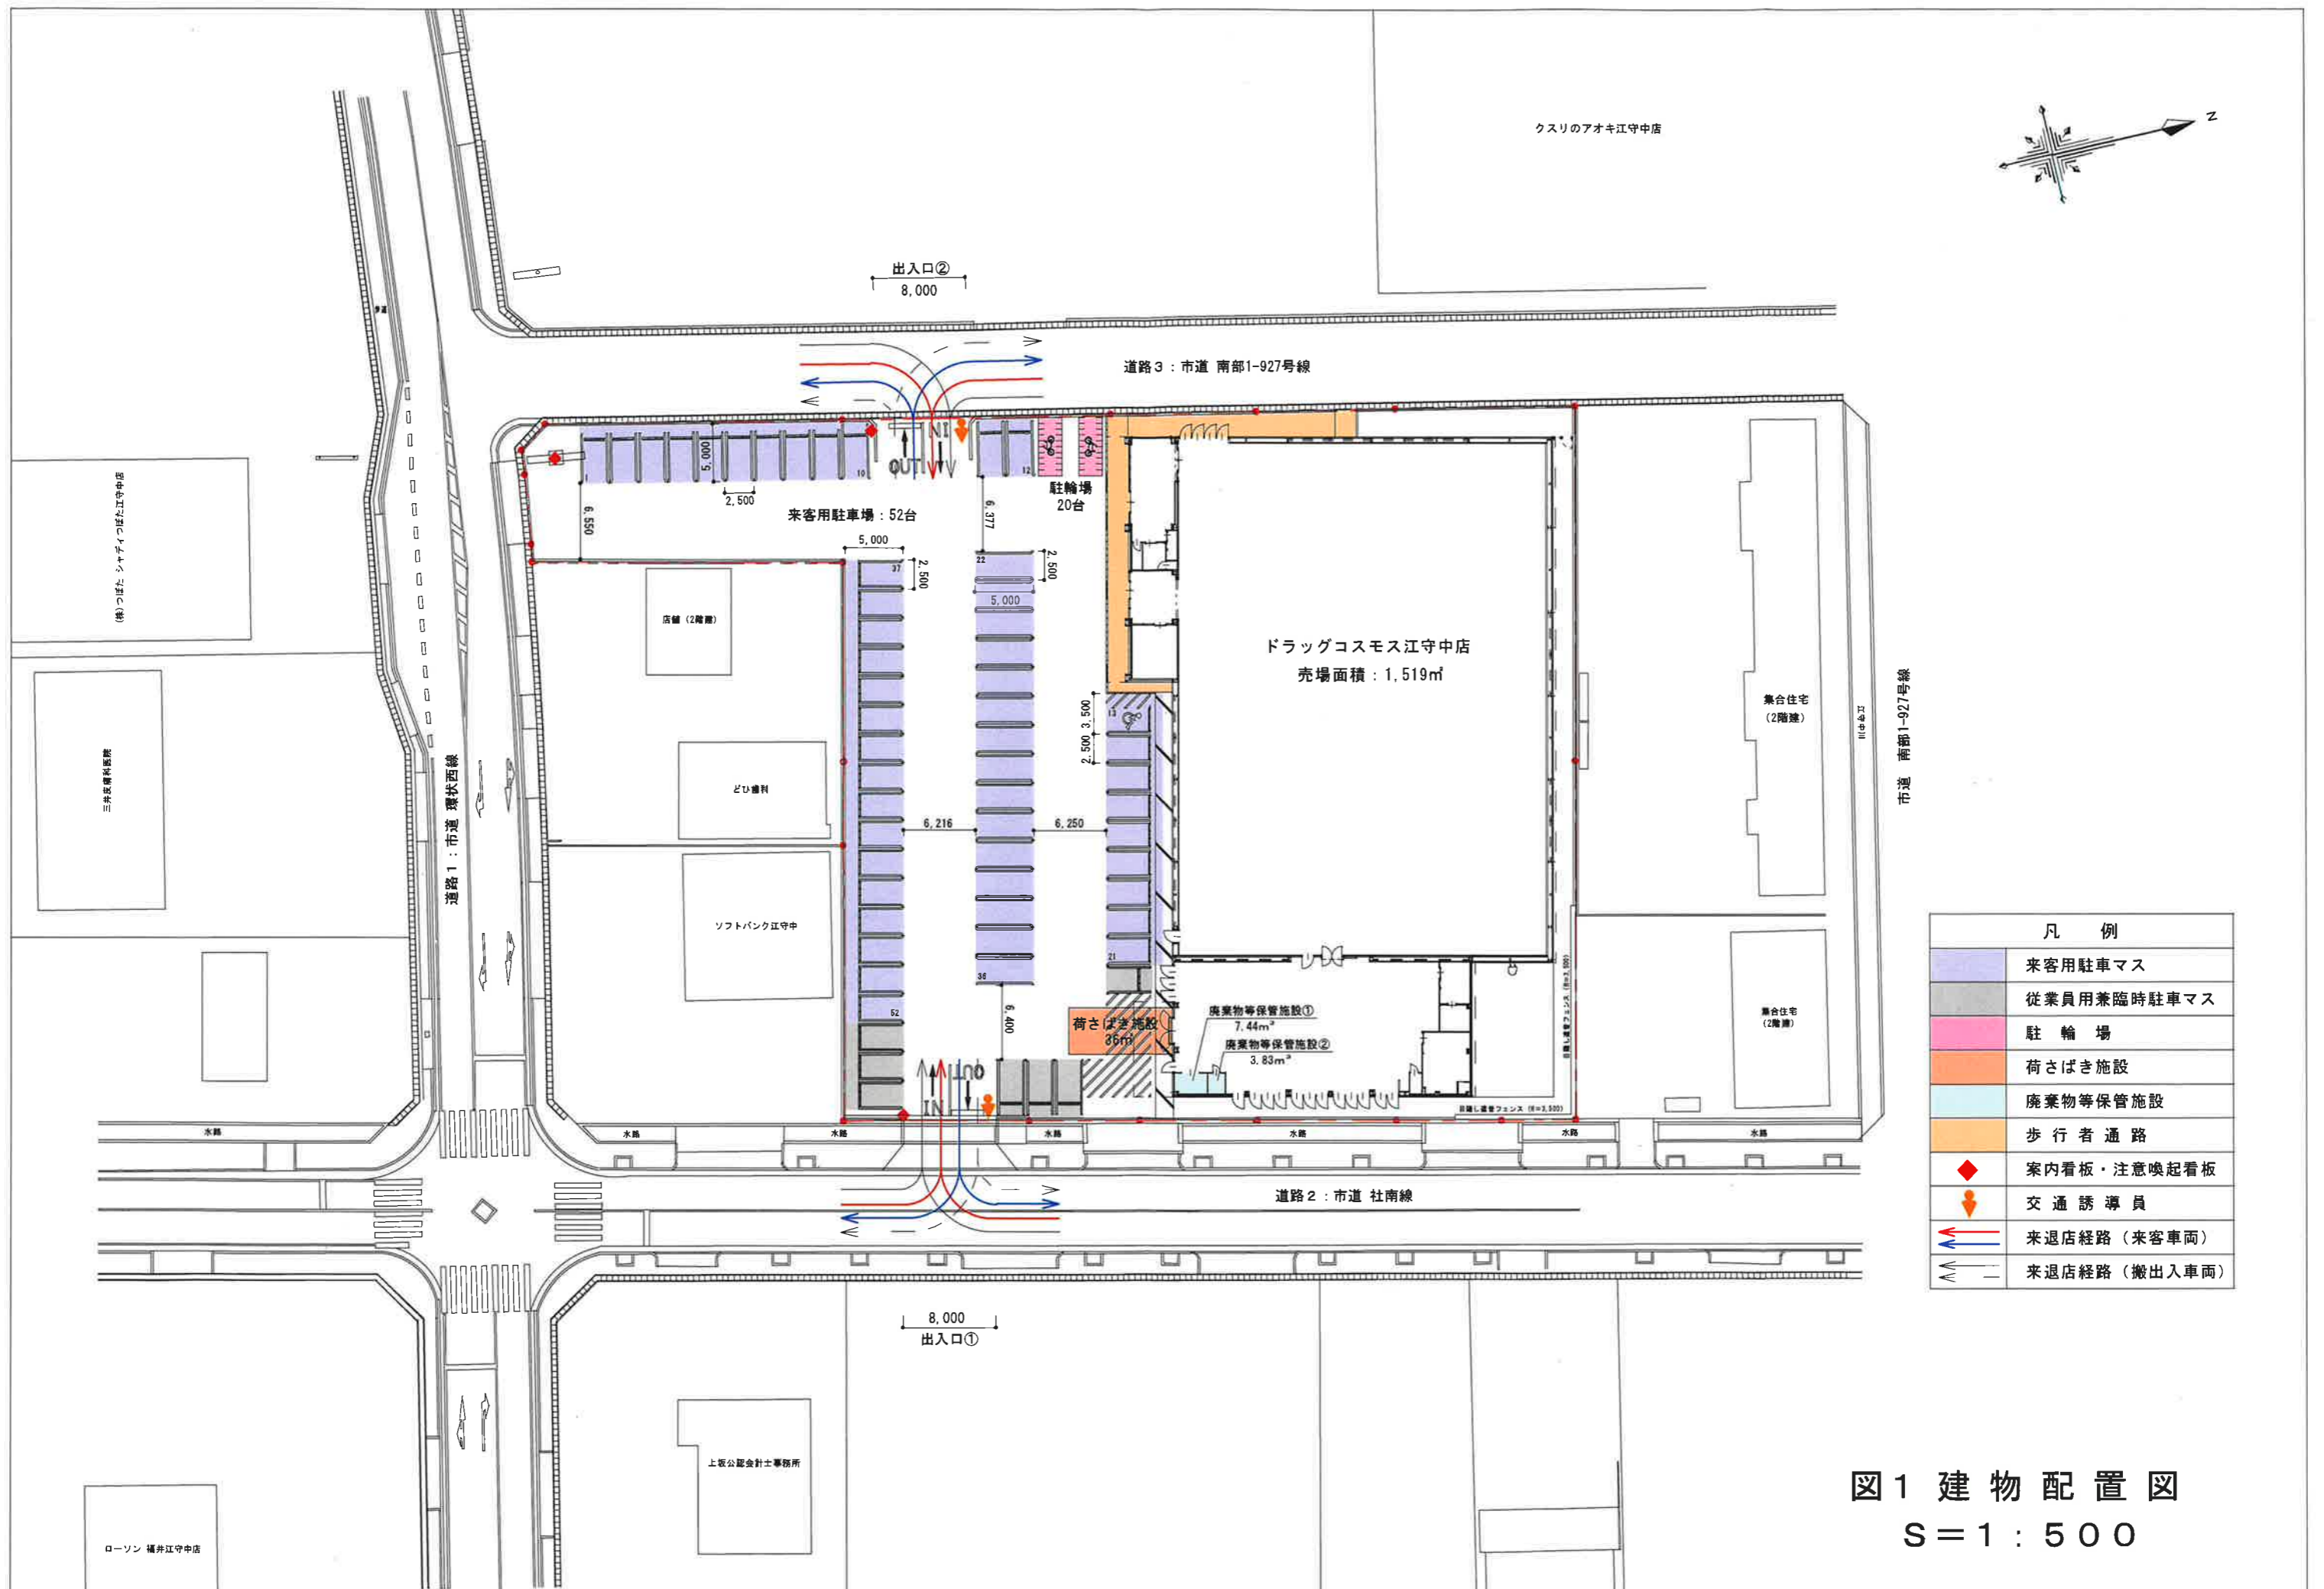

凡 例	
	来客用駐車マス
	従業員用兼臨時駐車マス
	駐 輪 場
	荷さばき施設
	廃棄物等保管施設
	歩 行 者 通 路
	案内看板・注意喚起看板
	交通誘導員
	来退店経路 (来客車両)
	来退店経路 (搬出入車両)

図1 建物配置図
S=1:500

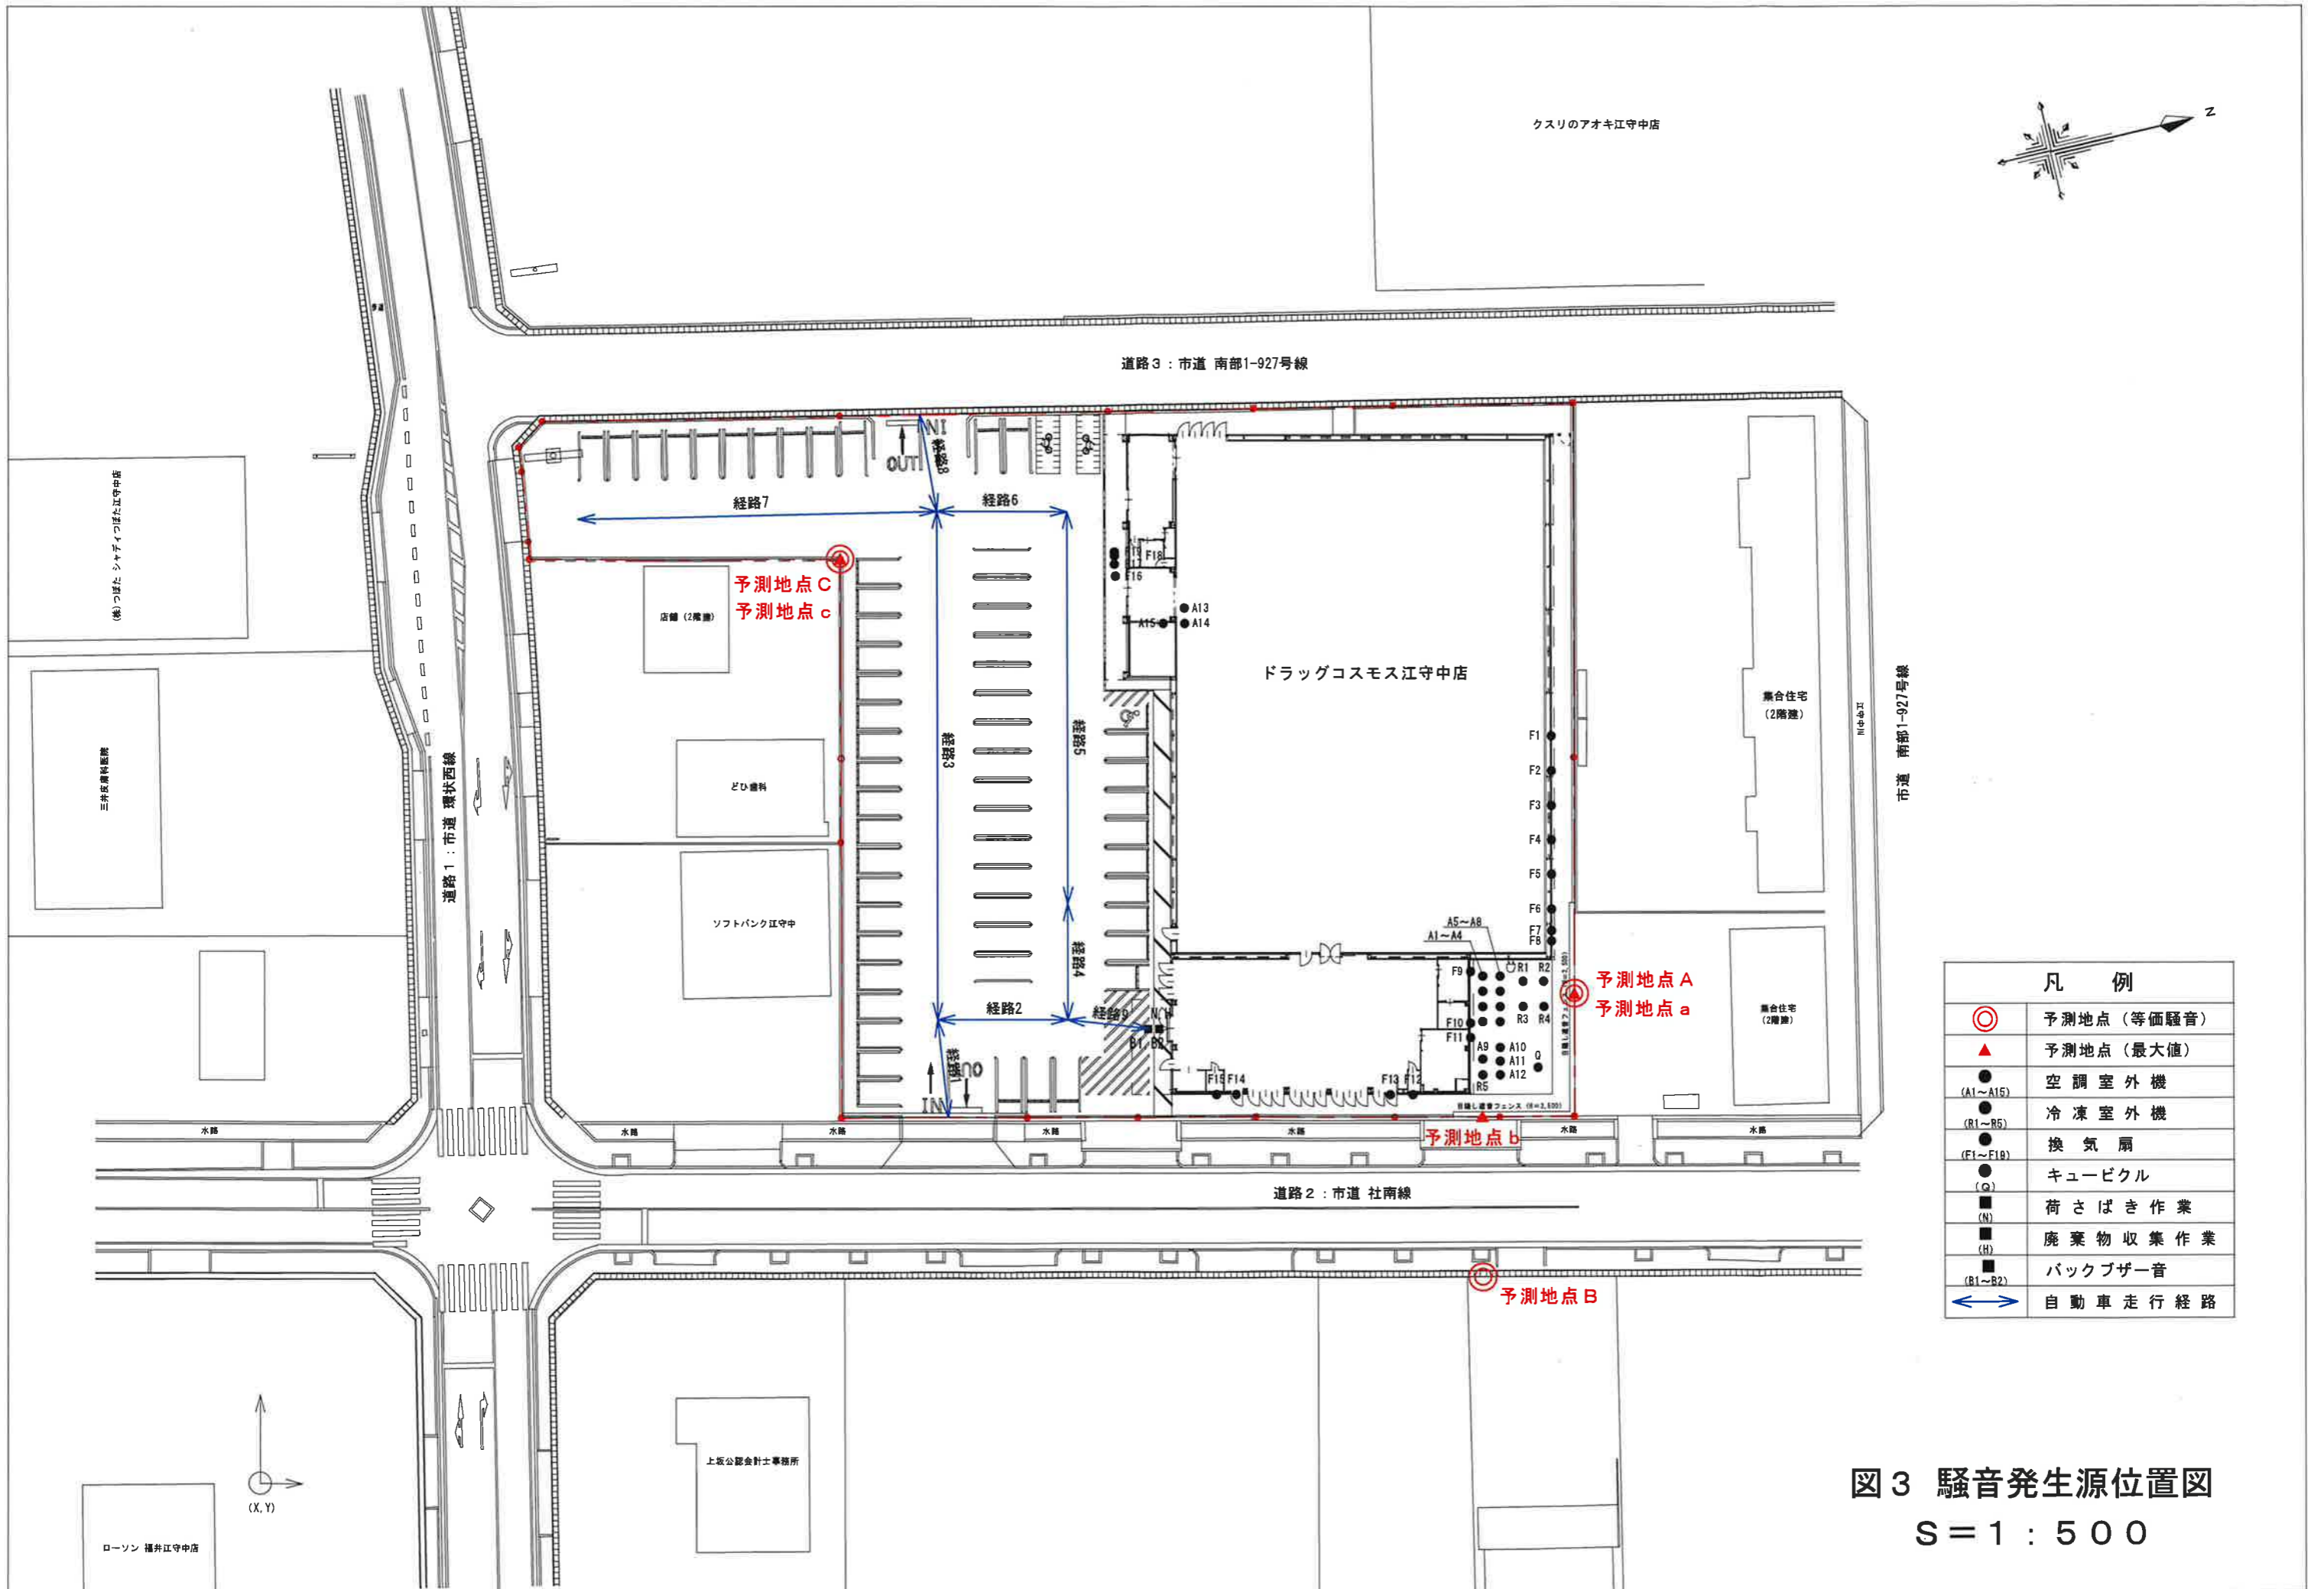

凡 例	
◎	予測地点 (等価騒音)
▲	予測地点 (最大値)
● (A1~A15)	空調室外機
● (R1~R5)	冷凍室外機
● (F1~F18)	換気扇
● (Q)	キュービクル
■ (N)	荷さばき作業
■ (H)	廃棄物収集作業
■ (B1~B2)	バックブザー音
↔	自動車走行経路

図3 騒音発生源位置図
S=1:500